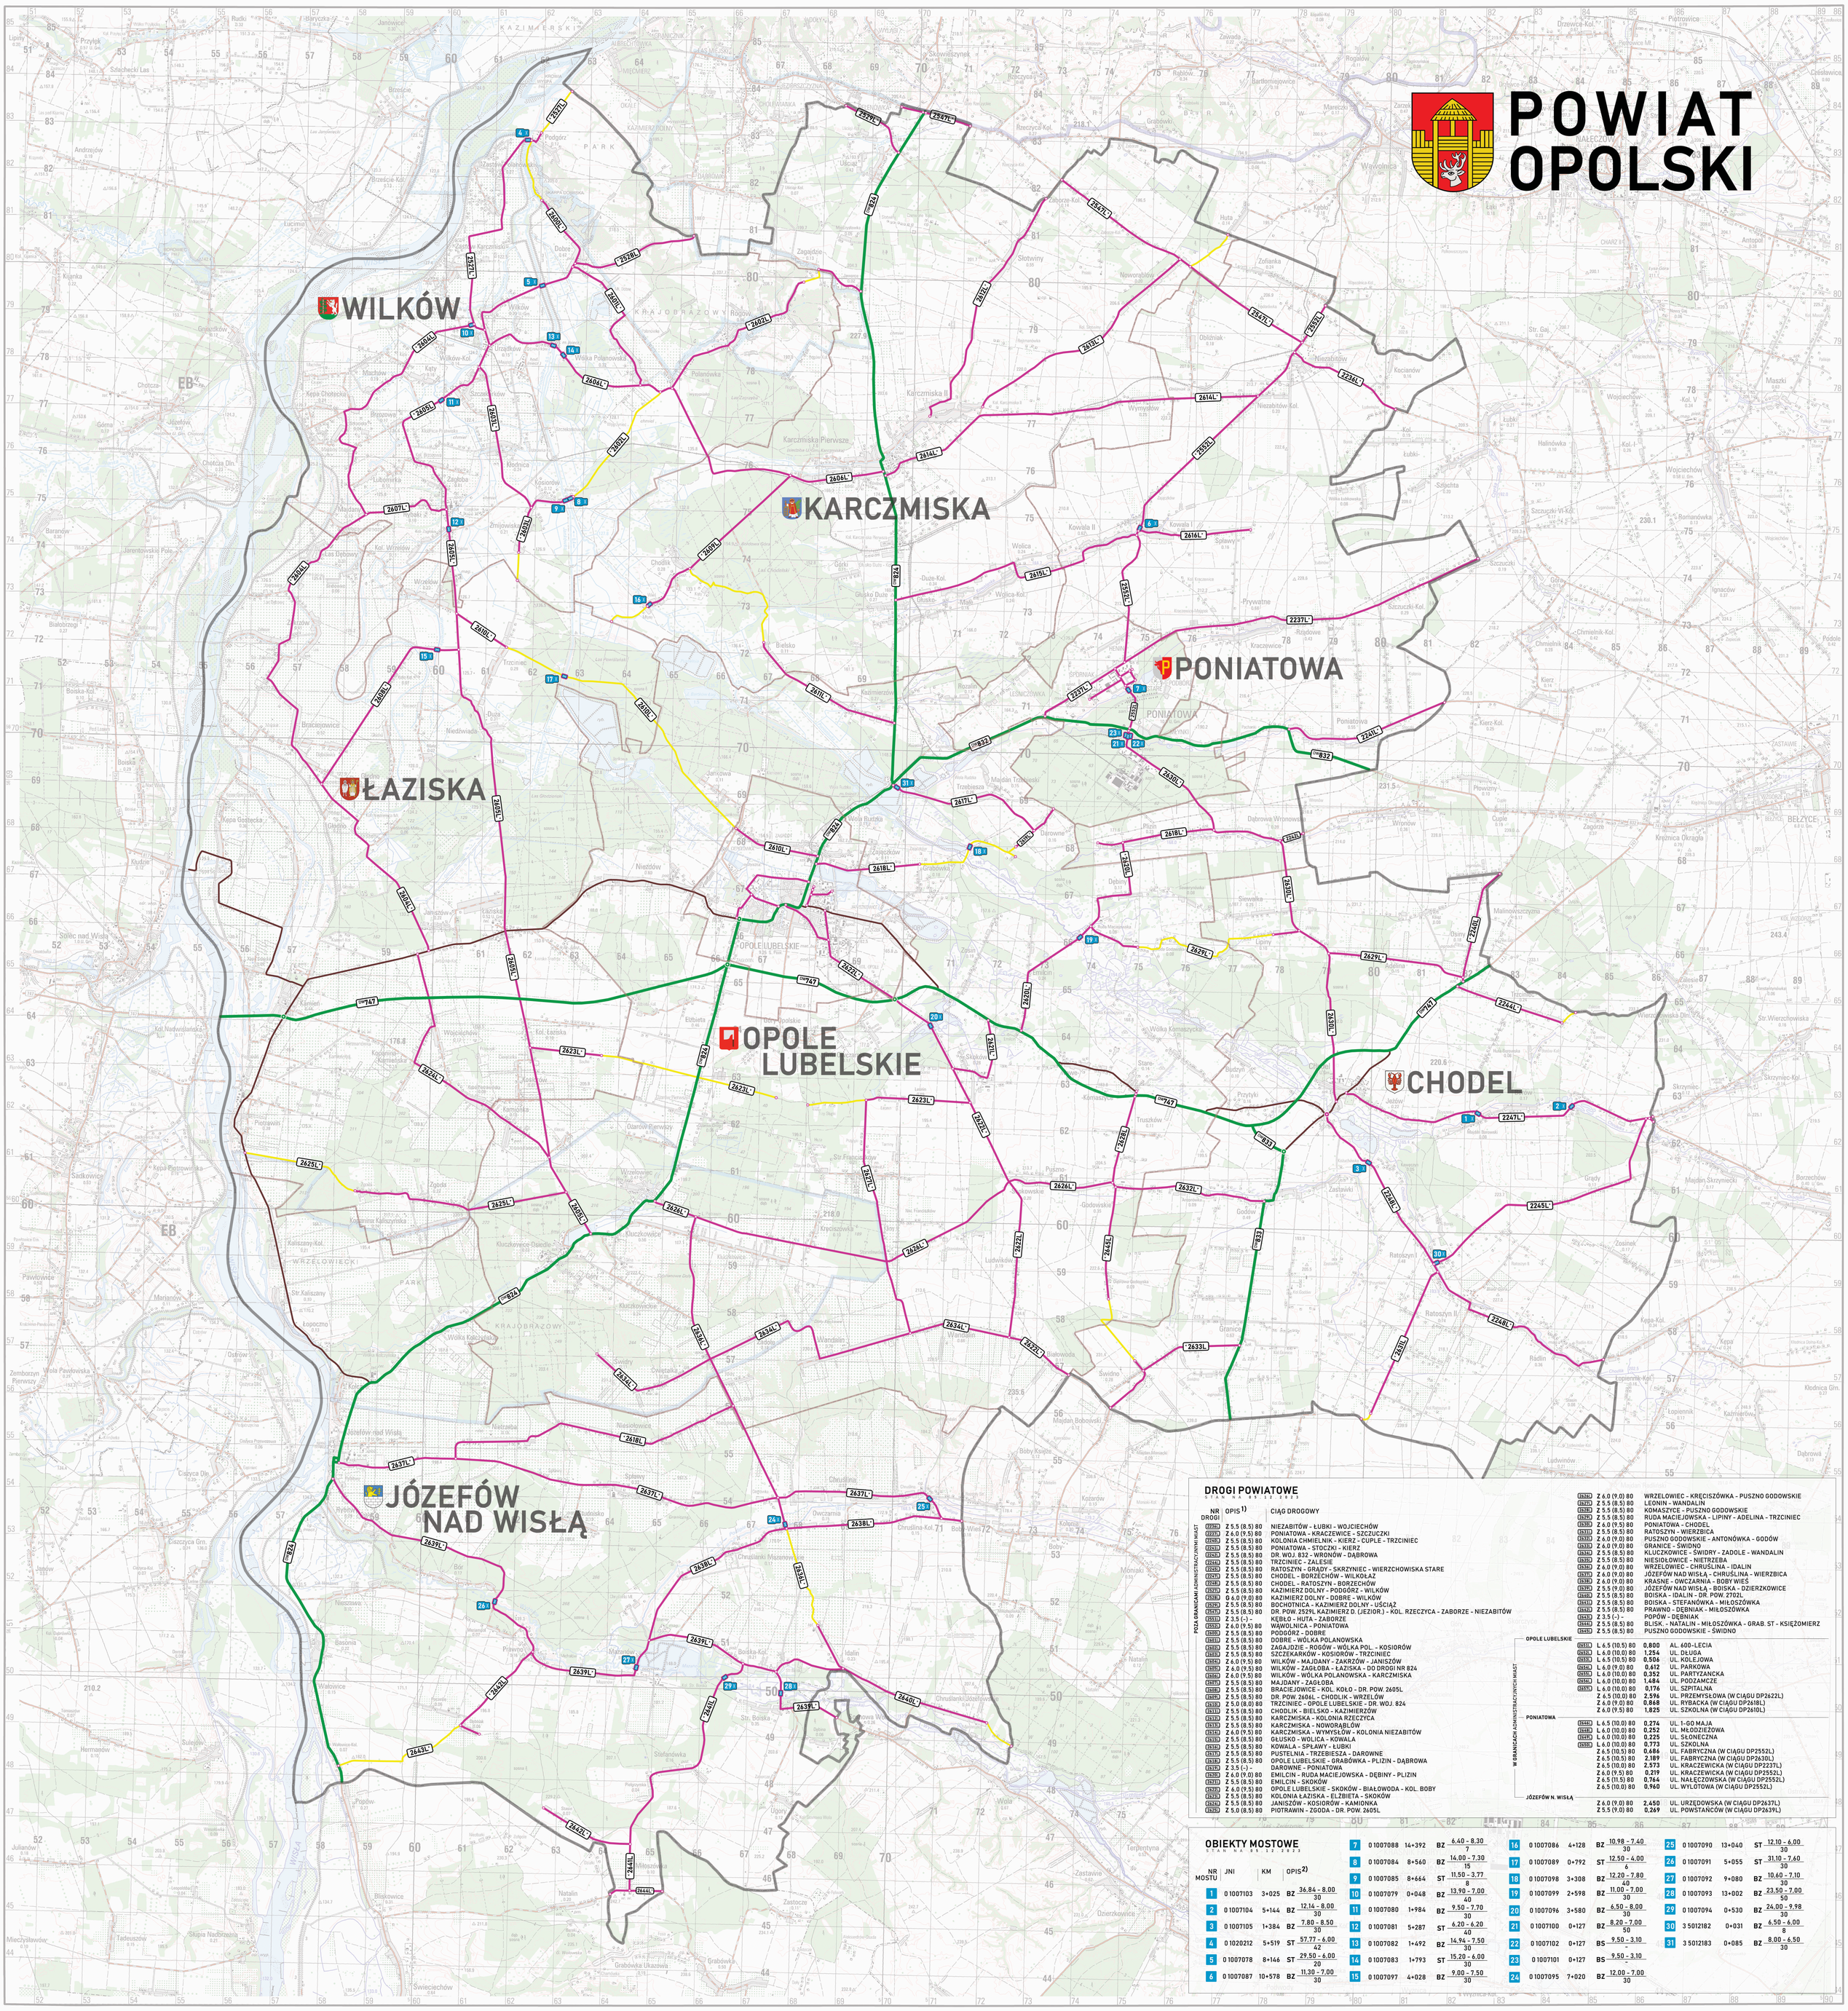

DROGI POWIATOWE

STAN NA 05.12.2023

NR DROGI	OPIS 1)	CIĄG DROGOWY
2284L	Z 5,5 (8,5) 80	NIEZABITÓW - ŁUBKI - WOJCIECHÓW
2311L	Z 6,0 (9,5) 80	PONIATOWA - KRACZEWICE - SZCZUCZKI
2248L	Z 5,5 (8,5) 80	KOLONIA CHMIELNIK - KIERZ - CUPLE - TRZCINIEC
2241L	Z 5,5 (8,5) 80	PONIATOWA - STOCZKI - KIERZ
2262L	Z 5,5 (8,5) 80	DR. WOJ. 832 - WRONÓW - DĄBROWA
2244L	Z 5,5 (8,5) 80	TRZCINIEC - ZALESIE
2245L	Z 5,5 (8,5) 80	RATOSZYN - GRĄDY - SKRZYNIEC - WIERZCHOWISKA STARE
2247L	Z 5,5 (8,5) 80	CHODEL - BORZECHÓW - WILKOŁAŻ
2248L	Z 5,5 (8,5) 80	CHODEL - RATOSZYN - BORZECHÓW
2327L	Z 5,5 (8,5) 80	KAZIMIERZ DOLNY - PODGÓRZ - WILKÓW
2578L	G 6,0 (9,0) 80	KAZIMIERZ DOLNY - DOBRE - WILKÓW
2529L	Z 5,5 (8,5) 80	BOCHOTNICA - KAZIMIERZ DOLNY - UŚCIĄŻ
2547L	Z 5,5 (8,5) 80	DR. POW. 2529L KAZIMIERZ D. (JEZIOR.) - KOL. RZECZYCA - ZABORZE - NIEZABITÓW
2551L	Z 3,5 (-) -	KĘBŁO - HUTA - ZABORZE
2552L	Z 6,0 (9,5) 80	WĄWOLNICA - PONIATOWA
2605L	Z 5,5 (8,5) 80	PODGÓRZ - DOBRE
2601L	Z 5,5 (8,5) 80	DOBRE - WÓLKA POLANOWSKA
2602L	Z 5,5 (8,5) 80	ZAGAJDZIE - ROGÓW - WÓLKA POL. - KOSIORÓW
2603L	Z 5,5 (8,5) 80	SZCZEKARKÓW - KOSIORÓW - TRZCINIEC
2604L	Z 6,0 (9,5) 80	WILKÓW - MAJDANY - ZAKRZÓW - JANISZÓW
2605L	Z 6,0 (9,5) 80	WILKÓW - ZAGŁOBA - ŁAZISKA - DO DROGI NR 824
2606L	Z 6,0 (9,5) 80	WILKÓW - WÓLKA POLANOWSKA - KARCZMISKA
2607L	Z 5,5 (8,5) 80	MAJDANY - ZAGŁOBA
2608L	Z 5,5 (8,5) 80	BRACIEJOWICE - KOL. KOŁO - DR. POW. 2605L
2609L	Z 5,5 (8,5) 80	DR. POW. 2606L - CHODLIK - WRZELÓW
2610L	Z 5,0 (8,0) 80	TRZCINIEC - OPOLE LUBELSKIE - DR. WOJ. 824
2611L	Z 5,5 (8,5) 80	CHODLIK - BIELSKO - KAZIMIERZÓW
2612L	Z 5,5 (8,5) 80	KARCZMISKA - KOLONIA RZECZYCA
2613L	Z 5,5 (8,5) 80	KARCZMISKA - NOWORĄBLÓW
2614L	Z 6,0 (9,5) 80	KARCZMISKA - WYMYSŁÓW - KOLONIA NIEZABITÓW
2615L	Z 5,5 (8,5) 80	GŁUSKO - WOLICA - KOWALA
2616L	Z 5,5 (8,5) 80	KOWALA - SPŁAWY - ŁUBKI
2617L	Z 5,5 (8,5) 80	PUSTELNIA - TRZEBIESZA - DAROWNE
2618L	Z 5,5 (8,5) 80	OPOLE LUBELSKIE - GRABÓWKA - PLIZIN - DĄBROWA
2619L	Z 3,5 (-) -	DAROWNE - PONIATOWA
2620L	Z 6,0 (9,0) 80	EMILCIN - RUDA MACIEJOWSKA - DĘBINY - PLIZIN
2621L	Z 5,5 (8,5) 80	EMILCIN - SKOKÓW
2622L	Z 6,0 (9,5) 80	OPOLE LUBELSKIE - SKOKÓW - BIAŁOWODA - KOL. BOBY
2623L	Z 5,5 (8,5) 80	KOLONIA ŁAZISKA - ELŻBIETA - SKOKÓW
2624L	Z 5,5 (8,5) 80	JANISZÓW - KOSIORÓW - KAMIONKA
2625L	Z 5,0 (8,5) 80	PIOTRAWIN - ZGODA - DR. POW. 2605L
2626L	Z 6,0 (9,0) 80	WRZELOWIEC - KRĘCISZÓWKA - PUSZNO GODOWSKIE
2627L	Z 5,5 (8,5) 80	LEONIN - WANDALIN
2628L	Z 5,5 (8,5) 80	KOMASZYCE - PUSZNO GODOWSKIE
2629L	Z 5,5 (8,5) 80	RUDA MACIEJOWSKA - LIPINY - ADELINA - TRZCINIEC
2630L	Z 6,0 (9,5) 80	PONIATOWA - CHODEL
2631L	Z 5,5 (8,5) 80	RATOSZYN - WIERZBICA
2632L	Z 6,0 (9,0) 80	PUSZNO GODOWSKIE - ANTONÓWKA - GODÓW
2633L	Z 6,0 (9,0) 80	GRANICE - ŚWIDNO
2634L	Z 5,5 (8,5) 80	KLUCZKOWICE - ŚWIDRY - ZADOLE - WANDALIN
2635L	Z 5,5 (8,5) 80	NIESIOŁOWICE - NIETRZEBA
2636L	Z 6,0 (9,0) 80	WRZELOWIEC - CHRUŚLINA - IDALIN
2637L	Z 6,0 (9,0) 80	JÓZEFÓW NAD WISŁĄ - CHRUŚLINA - WIERZBICA
2638L	Z 6,0 (9,0) 80	KRASNE - OWCZARNIA - BOBY WIEŚ
2639L	Z 5,5 (9,0) 80	JÓZEFÓW NAD WISŁĄ - BOISKA - DZIERZKOWICE
2640L	Z 5,5 (8,5) 80	BOISKA - IDALIN - DR. POW. 2702L
2641L	Z 5,5 (8,5) 80	BOISKA - STEFANÓWKA - MIŁOSZÓWKA
2642L	Z 5,5 (8,5) 80	PRAWNO - DĘBNIAK - MIŁOSZÓWKA
2643L	Z 3,5 (-) -	POPÓW - DĘBNIAK
2644L	Z 5,5 (8,5) 80	BLISK. - NATALIN - MIŁOSZÓWKA - GRAB. ST - KSIĘŻOMIERZ
2645L	Z 5,5 (8,5) 80	PUSZNO GODOWSKIE - ŚWIDNO

POZA GRANICAMI ADMINISTRACYJNYMI MIAST

W GRANICACH ADMINISTRACYJNYCH MIAST

NR DROGI	OPIS 1)	CIĄG DROGOWY
OPOLE LUBELSKIE		
2551L	L 6,5 (10,5) 80	0,800 AL. 600-LECIA
2652L	L 6,0 (10,0) 80	1,254 UL. DŁUGA
2653L	L 6,5 (10,5) 80	0,504 UL. KOLEJOWA
2654L	L 6,0 (9,0) 80	0,612 UL. PARKOWA
2655L	L 6,0 (10,0) 80	0,352 UL. PARTYZANCKA
2656L	L 6,0 (10,0) 80	1,484 UL. PODZAMCZE
2657L	L 6,0 (10,0) 80	0,176 UL. SZPITALNA
	Z 6,5 (10,0) 80	2,596 UL. PRZEMYSŁOWA (W CIĄGU DP2622L)
	Z 6,0 (9,0) 80	0,868 UL. RYBACKA (W CIĄGU DP2618L)
	Z 6,0 (9,5) 80	1,825 UL. SZKOLNA (W CIĄGU DP2610L)
PONIATOWA		
2244L	L 6,5 (10,0) 80	0,274 UL. 1-GO MAJA
2648L	L 6,0 (10,0) 80	0,252 UL. MŁODZIEŻOWA
2649L	L 6,0 (10,0) 80	0,225 UL. SŁONECZNA
2650L	L 6,0 (10,0) 80	0,773 UL. SZKOLNA
	Z 6,5 (10,5) 80	0,686 UL. FABRYCZNA (W CIĄGU DP2552L)
	Z 6,5 (10,5) 80	2,189 UL. FABRYCZNA (W CIĄGU DP2630L)
	Z 6,5 (10,0) 80	2,573 UL. KRACZEWICKA (W CIĄGU DP2237L)
	Z 6,0 (9,5) 80	0,219 UL. KRACZEWICKA (W CIĄGU DP2552L)
	Z 6,5 (11,5) 80	0,766 UL. NAŁĘCZOWSKA (W CIĄGU DP2552L)
	Z 6,5 (10,0) 80	0,960 UL. WYLOTOWA (W CIĄGU DP2552L)
JÓZEFÓW N. WISŁĄ		
	Z 6,0 (9,0) 80	2,450 UL. URZĘDOWSKA (W CIĄGU DP2637L)
	Z 5,5 (9,0) 80	0,269 UL. POWSTAŃCÓW (W CIĄGU DP2639L)

OBIEKTY MOSTOWE

STAN NA 05.12.2023

NR MOSTU	JNI	KM	OPIS 2)
1	0 1007103	3+025	BZ 36,84 - 8,00 / 30
2	0 1007104	5+144	BZ 12,14 - 8,00 / 30
3	0 1007105	1+384	BZ 7,80 - 8,50 / 30
4	0 1020212	5+519	ST 57,77 - 6,00 / 42
5	0 1007078	8+146	ST 29,50 - 6,00 / 20
6	0 1007087	10+578	BZ 11,30 - 7,00 / 30
7	0 1007088	14+392	BZ 6,40 - 8,30 / 7
8	0 1007084	8+560	BZ 14,00 - 7,30 / 15
9	0 1007085	8+664	ST 11,50 - 3,77 / 8
10	0 1007079	0+048	BZ 13,90 - 7,00 / 40
11	0 1007080	1+984	BZ 9,50 - 7,70 / 30
12	0 1007081	5+287	ST 6,20 - 6,20 / 40
13	0 1007082	1+492	BZ 14,94 - 7,50 / 30
14	0 1007083	1+793	ST 15,20 - 6,00 / 30
15	0 1007097	4+028	BZ 9,00 - 7,50 / 30
16	0 1007086	4+128	BZ 10,98 - 7,40 / 30
17	0 1007089	0+792	ST 12,50 - 4,00 / 6
18	0 1007098	3+308	BZ 12,20 - 7,80 / 40
19	0 1007099	2+598	BZ 11,00 - 7,00 / 30
20	0 1007096	3+580	BZ 6,50 - 8,00 / 30
21	0 1007100	0+127	BZ 8,20 - 7,00 / 50
22	0 1007102	0+127	BS 9,50 - 3,10 / -
23	0 1007101	0+127	BS 9,50 - 3,10 / -
24	0 1007095	7+020	BZ 12,00 - 7,00 / 30
25	0 1007090	13+040	ST 12,10 - 6,00 / 30
26	0 1007091	5+055	ST 31,10 - 7,60 / 30
27	0 1007092	9+080	BZ 10,60 - 7,10 / 30
28	0 1007093	13+002	BZ 23,50 - 7,00 / 50
29	0 1007094	0+530	BZ 24,00 - 9,98 / 30
30	3 5012182	0+031	BZ 6,50 - 6,00 / 8
31	3 5012183	0+085	BZ 8,00 - 6,50 / 30

MAPA TECHNICZNO-EKSPLOATACYJNA

SKALA 1 : 50 000

SIEĆ DRÓG POWIATOWYCH NA TERENIE POWIATU OPOLSKIEGO

LEGENDA / OZNACZENIA

- DROGI WOJEWÓDZKIE
- OBWODNICA
- DROGI GMINNE W CIĄGU DAWNYCH DRÓG WOJEWÓDZKICH
- DROGI POWIATOWE UTWARDZONE
- DROGI POWIATOWE GRUNTOWE
- MOSTY
- GRANICA POWIATU
- GRANICE GMIN

ZARZĄD DRÓG POWIATOWYCH
W OPOLU LUBELSKIM Z/S W PONIATOWEJ

24-320 PONIATOWA, UL. MŁODZIEŻOWA 6
TEL. 81.820.40.72 / FAX. 81.820.42.43
NIP 717.15.53.471 / REGON 431029613

©2023 ALL RIGHTS RESERVED

OPRACOWANIE: MGR INŻ. KAROL ŚLIWA